



Republika e Kosovë
Republika Kosova
Republic of Kosovo



REPUBLIKA E KOSOVES - REPUBLIKA KOSOVA
KOMUNA E VITISË - OPSTINA VITINA

Pranimi - Pranimi Me Dama 30-06-2026			
Nr. Llogarit	Nr. Llogarit	Nr. Llogarit	Vlera
07	170	05	657



Komuna e Vitisë
Opstina Vitina
Municipality of Viti

Kuvendi i Komunës së Vitisë, në bazë të nenit 12, paragrafi 12.2, shkronja d, neni 17 të Ligjit për Vetëqeverisje Lokale Nr.03/L-40 (Gazeta Zyrtare e Kuvendit të Republikës së Kosovës Nr.28/2008), kërkesa nga Ministria e Mjedisit, Planifikimit Hapësinor Nr. 2756-2/26, e datës 28.05.2026, neni 36, paragrafi 36.2, shkronja d të Statutit të Komunës së Vitisë Nr.01-013/491, të datës 21.04.2011, Kuvendi i Komunës së Vitisë në mbledhjen e mbajtur më datën 30.06.2026 miraton këtë:

V E N D I M

për ndryshimin dhe plotësimin e vendimit për ndarjen e parcelës kadastrale në pronë komunale, Vendimi me Nr.01-110/05-487, të datës 04.05.2026

Neni 1

Me këtë vendim Kuvendi i Komunës së Vitisë miraton vendimin për ndryshim plotësimin e vendimit për ndarjen e parcelës kadastrale në pronë komunale, Vendimi me Nr.01-110/05-487, të datës 04.05.2026, sipas kërkesës nga ana e Ministrisë së Mjedisit dhe Planifikimit Hapësinor me shkresë Nr.2756-2/26, të datës 28.05.2026.

Neni 2

Neni 4 i vendimit bazë për ndarjen e parcelës kadastrale në pronë komunale, Vendimit me Nr.01-110/05-487, të datës 04.05.2026, plotësohet dhe pjesë përbërse të vendimit i shtohet edhe:

- Pëlqimi për ndarjen e parcelës,
- Kordinatat e ndarjes së parcelës,
- Manuali i gjeodetit,
- Regjistri i fletparaqitjeve.

Neni 3

Të gjitha pjesët tjera të vendimit për ndarjen e parcelës kadastrale në pronë komunale, Vendimit me Nr.01-110/05-487, i datës 04.05.2026, mbeten të pandryshuara.

Neni 4

Ky vendim hynë në fuqi 30 ditë pas dërgimit në autoritetin mbikëqyrës, në kuptim të nenit 8, lidhur me nenin 9 të Ligjit Nr.08/L284 për Shqyrtimin Administrativ të Akteve të Komunave Nr.08/L-284, (Gazeta Zyrtare e Kuvendit të Republikës së Kosovës Nr.24/27 Dhjetor 2024), nenin 5, paragrafi 1, si dhe nenin 8, lidhur me nenin 9, paragrafi 1 të Rregullores (QRK) Nr. 03/2026 për procedurën e shqyrtimit administrativ të akteve të komunave dhe shtatë (7) ditë pas publikimit në gjuhën zyrtare, në web faqe të Komunës së Vitisë.

Vendimi u dorëzohet:

1. Shërbimit të Kuvendit;
2. MAPL-së;
3. Zyrës së Kryetarit;
4. Drejtorisë për Shërbime Publike dhe Emergjencë;
5. Arkivit.

KUVENDI I KOMUNËS SË VITISË
K R Y E S U E S I
Bekim Azizi





Në bazë të nenit 58 paragrafi 1 pika h të Ligjit mbi Vetëqeverisjen Lokale nr. 03/L-40 të Kuvendit të Republikës së Kosovës Gazeta Zyrtare nr. 28/2008 dhe neni 50 paragrafi 1 shkronja I, të Statutit të Komunës së Vitisë nr. 01/110/05-487, Kryetari i Komunës së Vitisë me datën 15.06.2026, bën këtë :

Pranuar: Përmblirja Me Datë 18-06-2026			
Nr. Propozim 02	Nr. Propozim 035	Nr. Propozim 02	Nr. Propozim 610

PROPOZIM VENDIM

Për ndryshimin dhe plotësimin e vendimit me nr. 01-110/05-487 të datës 04.05.2026 për ndarjen e parcelës kadastrale në pronë komunale.

Neni 1

Me këtë propozim – vendim propozohet të behet plotësimin i vendimit me Nr.01-110/05-487 të datës 04.05.2026, për ndarjen e parcelës kadastrale në pronë komunale. , sipas kërkesës nga ana e Ministrisë së Mjedisit dhe Planifikimit Hapësinor me shkresë Nr.2756-2/26, të datës 28.05.2026.

Neni 2.

Propozohet të plotësohet neni 4 i Vendimit me Nr.01-110/05-487 të datës 04.05.2026, plotësohet , pjesë përbërse të propozime vendimit shtohet edhe :

Pëlqimi për ndarjen e parcelës
Kordinatat e ndarjës së parcelës
Manuali i gjeodetit
Rexhistri i fletparaqitjeve

Neni 3.

Pjesët tjera të vendimit me Nr.01-0110/05-487, të datës 04.05.2026, mbeten të pandryshuarar.

Neni 4.

Ky Propozim-Vendim hynë në fuqi 15 ditë pas regjistrimit në zyrën e protokollit të MAPL-së dhe publikimit në gjuhët zyrtare në uebfaqen e Komunës.

Kryetari i Komunës:
Sokol Haliti





Republika e Kosovës
Komuna e Vitisë
Republic Kosovo
Opstina Vitina



Drejtoria për Urbanizëm , Planifikim dhe Mjedis

Nr. 021 / 2026



REPUBLIKA E KOSOVES - REPUBLIKA KOSOVA
KOMUNA E VITISË - OPŠTINA VITINA

Më 15.06.2026

Pranuar - Prilbjen Me Dana <u>17-06-2026</u>			
Nr. Llogarit Org. Broj	Numri Broj	Shtetëse Prolog	Vlera Vrednost
<u>11-070601-607</u>			

Në bazë të neneve 17 pika 6, neni 62.3 të ligjit për Vetqeverisje Lokale nr.03/L-040,në mbështetje të dispozitave të nenit 21, të ligjit Nr. 04/L-174, për Planifikim Hapësinor të dt. 23.08.2013, nenit 17 paragrafi 1.1 të ligjit për Ndërtim, dhe ligjit për Procedurën Administrative, Nr. 02/L-28, neni, 11 duke vendosur sipas kërkesës së **Hidajete Merovci** nga Drejtoria e Kadastrit ,Pronës dhe Gjeodezis në Viti - Nr.kërkeses **07-070/01-592 e dt: 12.06.2026**, Drejtoria për Urbanizëm, Planifikim dhe Mbrojtje të Mjedisit e Komunës së Vitisë, lëshon këtë :

Lënda nr.:07-070/01-592

Pëlqim

-Aplikuesi,**Hidajete Merovci** nga Drejtoria e Kadastrit ,Pronës dhe Gjeodezis në Viti,ka kërkuar pëlqim per ndarje te Parc.me nr , **P-70101007-02582-2 z.k. Viti** ,sipas kërkeses së Ministrisë së Mjedisit dhe Planifikimit Hapsinor me nr.**27562/26** .

I jepet **Pëlqim per Ndarje te parcelles kadastrale** Drejtoris së Kadastrit ,Pronës dhe Gjeodezis në Viti znj.Hidajete Merovci per ndarjen e Parc me nr , **P-70101007-02582-2 z.k. Viti - K.Vitisë**, sipas manualit gjeodezik te perpiluar nga gjeodeti i Licencuar geo.Festim Islami me nr Lic.12 .



Pëlqim per ndarje te Parceles Kadastrale	
Parcela nr.:	P-70101007-02582-2
Objekti nr.:	
Zona Kadastrale:	Viti
Destinimi:	Lejohet Ndarja e parcelles Kadastrale me nr. P-70101007-02582- 2 sipas kordinatave dhe paraqitjes Grafike nga gjeodeti I licencuar z. Festim Islami nr lic 12. sipas Kordinatave te lartëcekura të Gjeodetit,
Vrejtje :	Te respektohen gjitha kordinatat sipas ndarjes se gjeodetit.!



REPUBLIKA E KOSOVËS

NOTER

Ma. Sc. NASER PAJAZITI

VITI

LRP nr.6154/2022

AUTORIZIM GJENERAL

Sot me dymbëdhjetë gusht dy mijë e Njëzet e dy, Para meje, Naser Pajaziti, noter në Viti rruga "Xhemajl Ademi" numër 54,,është paraqitur:

zt.Albert Uka nga babai Shtjefëni lindur në Stubëll e Epërme,komuna Vitisë,me datë 11.01.1976 (njëmbëdhjetë gusht njëmijë e nëntëqind e shtatëdhjetë e gjashtë) shtetas amerikan, të cilën identitet e kam vërtetuar nga shiqimi në pasaportën 657916535 ,lëshuar nga autoritet Amerikane me datë 13.07.2021 me afat skadence deri më 12.07.2031, me vendbanim në 18437 Crenshaw Dr. Macomb-, 48042 Michigan, me kapacitet të plotë civil-juridik.I lartëpërmenduri ka kërkuar nga unë noteri që të redaktohet ky:

AUTORIZIM GJENERAL

AUTORIZOJ: z.Nikollë Jakovi, i biri i Fran-ës, i lindur në Stubëll e Epërme,Komuna e Vitisë,me tetëmbëdhjetë mars njëmijë e nëntëqind e shtatëdhjetë e shtatë (18.03.1977) me vendbanim të përhershëm Stubëll e Epërme,Komuna e Vitisë,identiteti i të cilit konstatohet nga leternjoftimit me nr ID0839411.me nr personal 1005459474,të lëshuar nga RKS MPB,valid deri më 17.09.2027- madhor me zotesi të plote juridike për të vepruar, me profesion "Afarist"me kapacitet të plotë civil-juridik :që në emrin tim dhe në llogarinë time pa praninë time të më përfaqësojnë:

- Përfaqësim në të gjitha Gjykatat e Republikës së Kosovës në lidhje me mbrojtjen e të drejtave të në çështjet e pronësisë/kompensimit të vlerës së saj;
- Mbrojtjen/ përfaqësimin e interesave në të gjitha çështjet që kanë të bëjnë me pronën objekt i këtij kontesti;
- Përpilimi i ankesave dhe parashtrësive të ndryshme për çështjet të cilat tashmë janë inicuar;
- Përpilimi i kërkesave për kompenzim/Marrëveshje;
- Përpilimi i kërkesës/kërkesave për caktimin e Masës së Përkohshme;
- Zgjerimin e padisë apo precizimin për çështjet të cilat tashmë janë inicuar;
- Përgatitja e të gjitha procedurave dhe shkresave në lidhje me anulimin e kontratave nga të paditurit;
- Përgatitja e propozimeve për përmbarrim dhe përfaqësimi në procedurën e përmbarrimit;
- Të paraqes Kërkesa,Precizoj Kërkesë padinë,Propozojnë dhe paraqesin prova, Përfaqësojnë në seanca, Tërheq padinë, Lidh Marrëveshje, Paraqes ankesa dhe mjete të tjera juridike, Ndërmarrë të gjitha veprimet tjera që i jep shkas procedura.
- Të më përfaqësojn në realizimin e të drejtave nga prona - që evidentohet si parcelë kadastrale 03794-0 tek vendi i quajtur "Fshati te shtëpija"për ZK Viti me sipërfaqe 5713m2.
- Të nënshkruaj Kontratën e shitblerjes tek noteri kompetent, të negocioj çmimin të marrë çmimin e objektit të kontratës , të negocioj dhe të nënshkruaj Kontratën e bashkëinvestimit, kontratën e ndarjes dhe bashkimit të parcelës e që ka të bëjë me pronën e lartëcekur.
- Autorizimin është I dhënë në kohë të pacaktuar mirëpo mund të revokohet në çdo kohë nga dhënësi I saj.

të gjitha veprimet e të autorizuarit tim i konsideroj valide dhe të ligjshme, njësoj sikur të ishin kryer nga
na ime dhe mund të bartet edhe në personat e tretë tek avokatët

ijatë përpilimit të këtij akti, dëshmoj se janë respektuar të gjitha dispozitat e zbatueshme të LNK, nenent 38 dhe 38.

konstatoj se tek pala nuk ka pasë konfuzion, paçartësi ose pasiguri të vullnetit

ërtetoj se pala ka konfirmuar kapacitetin civil juridik të veprimit, vullnetin juridik, qëllimin e mirë dhe zakone
vendit.

onfirmoj se ky dokument bashkë me aktin i është lexuar palës dhe se i njëjti ka deklaruar se ky Autorizim
është shprehje besnike e vullnetit të saj.

ërtetoj se origjinali i këtij akti i ipet palës ndërsa kopja mbetet tek noteri, sipas nenit 3, Pika 3.2 nga i njëjti

nuk mund të nxirret asnjë kopjeje autentike


konstatoj se ky akt është hartuar en brevet dhe pandërprerje në Zyrën e noterit dhe në prani të palës e cila
ënshkruan aktin bashkë me noterin:

iti, dymbëdhjetë gusht dy mijë e Njëzet e dy.

arifat për përpilimin dhe vërtetimin e kësaj kontrate janë paguar në harmoni me udhëzimin administrativ të Ministrisë
ë Drejtësisë për tarifat noteriale nr.05/2022 në vlerë prej 15 Euro (me shkronja: pesëmbëdhjetë euro)+18%TVSH

ky akt ka një fletë dhe përbëhet nga dy faqe

--- DHËNËSI I AUTORIZIMIT---

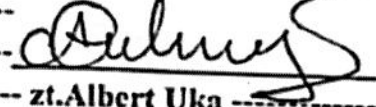---  ---
--- zt. Albert Uka ---

NOTERI

Naser Pajaziti





Republika e Kosovës

Republika Kosova-Republic of Kosovo

Qeveria e Kosovës- Vlada Kosova- Government of Kosovo

Ministria e Infrastrukturës dhe Ambientit/ Ministrastvo Infrastrukture i Sredine/ Ministry of Infrastructure and Environment

AGJENCIA KADASTRALE E KOSOVËS/KOSOVSKA KATASTARSKA AGENCIJA/ KOSOVO CADASTRAL AGENCY

PROCESVERBALI NGA TERRENI

Gjeodeti / Kompania gjeodete e licencuar: Festim ISLAMI	Numri i licencës: 12
Komuna: VITPI	Zona Kadastrale: VITPI
Numri i njësisë kadastrale: 2582-2; 3794-0; 2582-4	

Matja/piketimi është realizuar me:	
GPS/GNSS	☒
Stacion Total	☐

1. Përshkrimi i procesit:

- Në këtë të kërkesës të pronarit të parcelës me Nr. 2582-4 dhe pronarit të parcelës Nr. 3794-0 të cilin e përfshijnë me autorizim Nikoll Jakov, dhe përgjimit të Drejtoris të Mbrojtimit të Gjetit ndëroja e parcelave.

2. Vërejtje:

Nuk ka.

3. Nënshkrimi i palëve

Pronarët janë pajtuar me pikat definitive kufitare të vendosura në terren nga të cilat derivohet sipërfaqja definitive që do të regjistrohet në Sistemin e Informacioneve Kadastrale për Tokën në Kosovë.

Të poshtëshënuarve u lexohet procesverbali dhe nëse pajtohen me atë nënshkruajnë më poshtë, në të kundërtën japin arsyet e mospajtitimit.

Të bashkangjitet konfirmimi nëse ekziston!

Emri (emri i prindit) mbiemri	Numri i personal	Numri i njësisë kadastrale	Nënshkrimi
NIKOLLE (FRAH) JAKOVI	1005453474	2582-4	

Nënshkrimi dhe vula e gjeodetit:



Data: 18.03.2016



Republika e Kosovës

Republika Kosova-Republic of Kosovo

Qeveria e Kosovës- Vlada Kosova- Government of Kosovo

Ministria e Mjedisit, Planifikimit Hapësinor dhe Infrastrukturës / Ministrastvo Životne Dredine, Prostornong Planianja i
Infrastrukture / Ministry of Environment, Spatial Planning and Infrastructure

AGJENCIA KADASTRALE E KOSOVËS/KOSOVSKA KATASTARSKA AGENCIJA/ KOSOVO
CADASTRAL AGENCY

KËRKESË PËR SHERBIMET KADASTRALE NGA GJEODETI APO KOMPANIA GJEODEZIKE

Gjeodeti / Kompania gjeodezike: FESTIM ISLAMI		Numri i licencës: 12
Komuna: VITI	Zona Kadastrale: VITI	Nr protokollit
Lloji i njësisë: ☒ Parcelë, ☐ Ndërtesë, ☐ Pjesë e ndërtesës		Numri i njësisë kadastrale: 2582-2; 3794-0; 2582-4

1. Të dhënat për parashtruesin e kërkesës

Emri / Emri i Kompanisë: NIKOLLË	Mbiemri: JAKOVI	Emri i prindit: FRAN
Numri personal/ Numri i biznesit: 1005459474	Email:	
Adresa:	Nr. Tel: 049 137 810	

2. Parashtruesi i kërkesës:

☐ Pronar	☐ Trashëgimtarët e pronarit	☐ Personi i cili ka interesit juridik
☐ Përfaqësues i Autorizuar	☐ Shfrytëzues i regjistruar	☐ Personi i cili fiton të drejtën e pronësisë/shfrytëzimit

3. Kërkesa për:

1 ☒ Ndarjen e parcelës/Ndërtesave/ Pjesës së ndërtesës	7 ☐ Matjen dhe regjistrimin e ndërtesës
2 ☐ Bashkimin e parcelës/Ndërtesave/ Pjesës së ndërtesës	8 ☐ Matjen dhe regjistrimin e pjesës së ndërtesës
3 ☐ Ri-rregullimin e kufirit të parcelës/Ndërtesave/ Pjesës së ND	9 ☐ Punë të veçanta gjeodezike
4 ☐ Ndërrim të kulturës së parcelës / Ndërtesës/ Pjesës së ND	10 ☐ Matja e ndërtesës për legalizim
5 ☐ Caktimin e kufijve të parcelës/korrigjim	11 ☐ Identifikimi i pronave të paluajtshme
6 ☐ Para-regjistrimi i ndërtesës dhe pjesës së ndërtesës	12 ☐ Regjistrimi i servitutit

4. Lista e dokumenteve të nevojshme:

1 ☐ Letërnjoftimin / Certifikatë biznesi (kopje)	5 ☐ Pëlqimet nga organet tjera
2 ☐ Autorizimin e vërtetuar te organi kompetent	6 ☐ Dokument tjetër juridik /Vendime/Aktgjykime
3 ☐ Dëshmi vdekja	7 ☐ Certifikata e pranimit teknik të ndërtesës
4 ☐ Vendimi i trashëgimisë	8 ☐ Të tjera

Nënshkrimi i parashtruesit të kërkesës:

Data: 17.03.2026





Republika e Kosovës

Republika Kosova - Republic of Kosovo

Qeveria e Kosovës - Vlada Kosova - Government of Kosovo

Ministria e Mjedisit, Planifikimit Hapësinor dhe Infrastrukturës

Ministarstvo Životne Sredine, Prostornog Planiranja i Infrastrukture

Ministry of Environment, Spatial Planning and Infrastructure

Agjencia Kadastrale e Kosovës/ Kosovska Katastarska Agencija/ Kosovo Cadastral Agency

Në bazë të Ligjit për kadastrë të pronës paluajtshme Nr. 08/L-237, UA Nr. 06/2024 dhe vendimit të Komisionit për leje dhe licenca nr. 010-1603/24, Agjencia Kadastrale e Kosovës lëshon këtë:
Na osnovu Zakon o katastru nepokretnosti Br. 08/L-237, AU Br. 06/2024 i odluke Komisija za dozvole i licence br. 010-1603/24 Kosovska Agencija za Katastar izdaje ovu:

LICENCË

për kryerjen e matjeve kadastrale dhe gjeodezike

për

GJEODETIN E LICENCUAR

Festim Islami

Numri i licencës: 12

Data e dhënies së Licencës/ Datum izdavanja Licence: **15.11.2024**
Afati i skadimit të Licencës/ Datum okončavanja Licence: **15.11.2029**

Kryetar i Komisionit

Nadir Shyqeriu

ud. Drejtor Ekzekutiv

Avni Ahmeti





Republika e Kosovës
Republika Kosova-Republic of Kosovo
Qeveria e Kosovës- Vlada Kosova- Government of Kosovo
Ministria e Infrastrukturës dhe Ambientit/ Ministrastvo Infrastrukture i Sredine/ Ministry of Infrastructure and Environment
AGJENCIA KADASTRALE E KOSOVËS/KOSOVSKA KATASTARSKA AGENCIJA/ KOSOVO CADASTRAL AGENCY

Komuna: VITI	Zona Kadastrale: VITI
Numri i njësies kadastrale: 2582-2, 3794-0	Sistemi koordinat: KosovaRef01

Nr	Y	X	H	Kodi	Përshkrimi	Burimi
VI13	7529255.094	4684850.101	566.888	11	Monoment	PM
1	7529356.376	4686849.236	543.324	2	Kunjë Metalik	PM
2	7529362.645	4686852.149	543.319	2	Kunjë Metalik	PM
3	7529370.918	4686855.993	543.365	2	Kunjë Metalik	PM
4	7529379.001	4686859.749	543.368	2	Kunjë Metalik	PM
5	7529379.273	4686857.116	543.379	2	Kunjë Metalik	PM
6	7529379.985	4686853.717	543.392	2	Kunjë Metalik	PM
7	7529358.898	4686844.077	543.405	2	Kunjë Metalik	PM
8	7529382.499	4686854.867	543.430	2	Kunjë Metalik	PM
9	7529387.844	4686846.147	543.443	2	Kunjë Metalik	PM
10	7529397.942	4686819.510	543.417	2	Kunjë Metalik	PM
11	7529399.123	4686814.558	543.456	2	Kunjë Metalik	PM

Seria	Nr. Pikës	Y	X	H	ΔY	ΔX	ΔP
I	7	7529358.898	4686844.077	543.405	0.023	0.014	0.027
II	7	7529358.875	4686844.063	543.417			

Koordinatat përfundimtare			
Nr	Y	X	H
7	7529358.886	4686844.070	543.411

Gjeodeti / Kompania gjeodete e licencuar:	Festim ISLAMI	Nënshkrimi dhe vula:
Numri i licencës	12	





Republika e Kosovës

Republika Kosova-Republic of Kosovo

Qeveria e Kosovës- Vlada Kosova- Government of Kosovo

Ministria e Infrastrukturës dhe Ambientit/ Ministrastvo Infrastrukture i Sredine/ Ministry of Infrastructure and Environment

AGJENCIA KADASTRALE E KOSOVËS/KOSOVSKA KATASTARSKA AGENCIJA/ KOSOVO CADASTRAL AGENCY

RAPORTI TEKNIK

Gjeodeti / Kompania gjeodete e licencuar: Festim ISLAMI	Numri i licencës: 12
Komuna: VITI	Zona Kadastrale: VITI
Numri i njësisë kadastrale: 2582-2, 3794-0, 2582-4	Lloji i lëndës: NDARJE

Bazuar në kërkesën e palës **NIKOLLË JAKOVI** me numër personal **1005459474** i cili është **pronar**, të parashtruar me datën **17.03.2026** është bërë kërkesa për marrjen e produkteve kadastrale në Zyrën Kadastrale Komunale në **VITI** me datë **18.03.2026**.

Pas analizimit të të dhënave me datë **18.03.2025** janë realizuar matjet në terren, për (**ndarjen/bashkimin**) e parcelave bazuar në (**gjendjen faktike/sipërfaqe të barazuara**).

Matjet në terren janë realizuar me instrument SOKIA, ku fillimisht është bërë matja e pikës kontrolluese VI13 pastaj matjet janë realizuar bazuar në kornizën AKK nr.: 01/2024

Statusi i njësi kadastrale : i verifikuar/i pa verifikuar

Parashtrimi i kërkesës është bërë: fizikisht/elektronik (konfirmim)

Sfidat gjatë realizimit të matjeve:

Gabimi: 0.007

Pikat e matura: 11

Tjera: /

Raporti në formë tabelare:

Parcela para ndarjes/bashkimit	Sipërfaqja (m ²)	Korigjimi i sipërfaqe (po/jo)	Parcela pas ndarjes/bashkimit	Sipërfaqja (m ²)
2582-2	1722	PO	2582-5	591
			2582-6	105
			2582-7	1152
3794-0	5713	PO	3794-1	5611
			3794-2	49
2582-4	56	JO	2582-4	56

Nënshkrimi dhe vula e gjeodetit:



Data: 18.03.2026



Republika e Kosovës

Republika Kosova-Republic of Kosovo

Qeveria e Kosovës- Vlada Kosova- Government of Kosovo

Ministria e Infrastrukturës dhe Ambientit/ Ministrastvo Infrastrukture i Sredine/ Ministry of Infrastructure and Environment

AGJENCIA KADASTRALE E KOSOVËS/KOSOVSKA KATASTARSKA AGENCIJA/ KOSOVO CADASTRAL AGENCY

RAPORTI TEKNIK

Gjeodeti / Kompania gjeodete e licencuar: Festim ISLAMI		Numri i licencës: 12
Komuna: VITI	Zona Kadastrale: VITI	
Numri i njësisë kadastrale: 2582-2, 3794-0		Lloji i lëndës: NDARJE

Bazuar në kërkesën e palës **NIKOLLË JAKOVI** me numër personal **1005459474** i cili është **pronar**, të parashtruar me datën **17.03.2026** është bërë kërkesa për marrjen e produkteve kadastrale në Zyrën Kadastrale Komunale në **VITI** me datë **18.03.2026**.

Pas analizimit të të dhënave me datë **18.03.2025** janë realizuar matjet në terren, për (ndarjen/bashkimin) e parcelave bazuar në (gjendjen faktike/sipërfaqe të barazuara).

Matjet në terren janë realizuar me instrument SOKIA, ku fillimisht është bërë matja e pikës kontrolluese VI13 pastaj matjet janë realizuar bazuar në kornizën AKK nr.: 01/2024

Statusi i njësi kadastrale : i verifikuar/i pa verifikuar

Parashtrimi i kërkesës është bërë: fizikisht/elektronik (konfirmim)

Sfidat gjatë realizimit të matjeve:

Gabimi: 0,027

Pikat e matura: 11

Tjera: /

Raporti në formë tabelare:

Parcela para ndarjes/bashkimit	Sipërfaqja (m ²)	Korigjimi i sipërfaqe (po/jo)	Parcela pas ndarjes/bashkimit	Sipërfaqja (m ²)
2582-2	1722	PO	2582-5	591
			2582-6	105
			2582-7	1152
3794-0	5713	PO	3794-1	5611
			3794-2	49

Nënshkrimi dhe vula e gjodetit:



Data: 18.03.2026



Republika e Kosovës
Republika Kosova-Republic of Kosova
Qeveria -Vlada-Government

Ministria e Infrastrukturës dhe Ambientit/ Ministrastvo Infrastrukture i Sredine/ Ministry of Infrastructure and Environment
AGJENCIA KADASTRALE E KOSOVËS/ KATASTARSKA AGENCIJA KOSOVA/ KOSOVA CADASTRAL AGENCY

Zyra kadastrale komunale / Opštinska katastarska kancelarija: VITI

Nr. i njësish kadastrale / Br. katastarske jedinice : 2582-2

Zona kadastrale / Katastarska zona: VITI


Numri i lëndës / Broj predmeta: _____

Lloji i njësish kadastrale / Vrsta katastarske jedinice : Parcel

Shkalla e zvoglimit / Razmera plana 1: 500

Lista e koordinatave, kodi dhe përshkrimi i tyre / Lista koordinata, kod i njihov opis

Nr	Y	X	H	Kodi	Përshkrimi	Burimi
VI13	7529255.094	4684850.101	566.888	11	Monoment	PM
1	7529356.376	4686849.236	543.324	2	Kunjë Metalik	PM
2	7529362.645	4686852.149	543.319	2	Kunjë Metalik	PM
3	7529370.918	4686855.993	543.365	2	Kunjë Metalik	PM
4	7529379.001	4686859.749	543.368	2	Kunjë Metalik	PM
5	7529379.273	4686857.116	543.379	2	Kunjë Metalik	PM
6	7529379.985	4686853.717	543.392	2	Kunjë Metalik	PM
7	7529358.898	4686844.077	543.405	2	Kunjë Metalik	PM
8	7529382.499	4686854.867	543.430	2	Kunjë Metalik	PM
9	7529387.844	4686846.147	543.443	2	Kunjë Metalik	PM
10	7529397.942	4686819.510	543.417	2	Kunjë Metalik	PM
11	7529399.123	4686814.558	543.456	2	Kunjë Metalik	PM

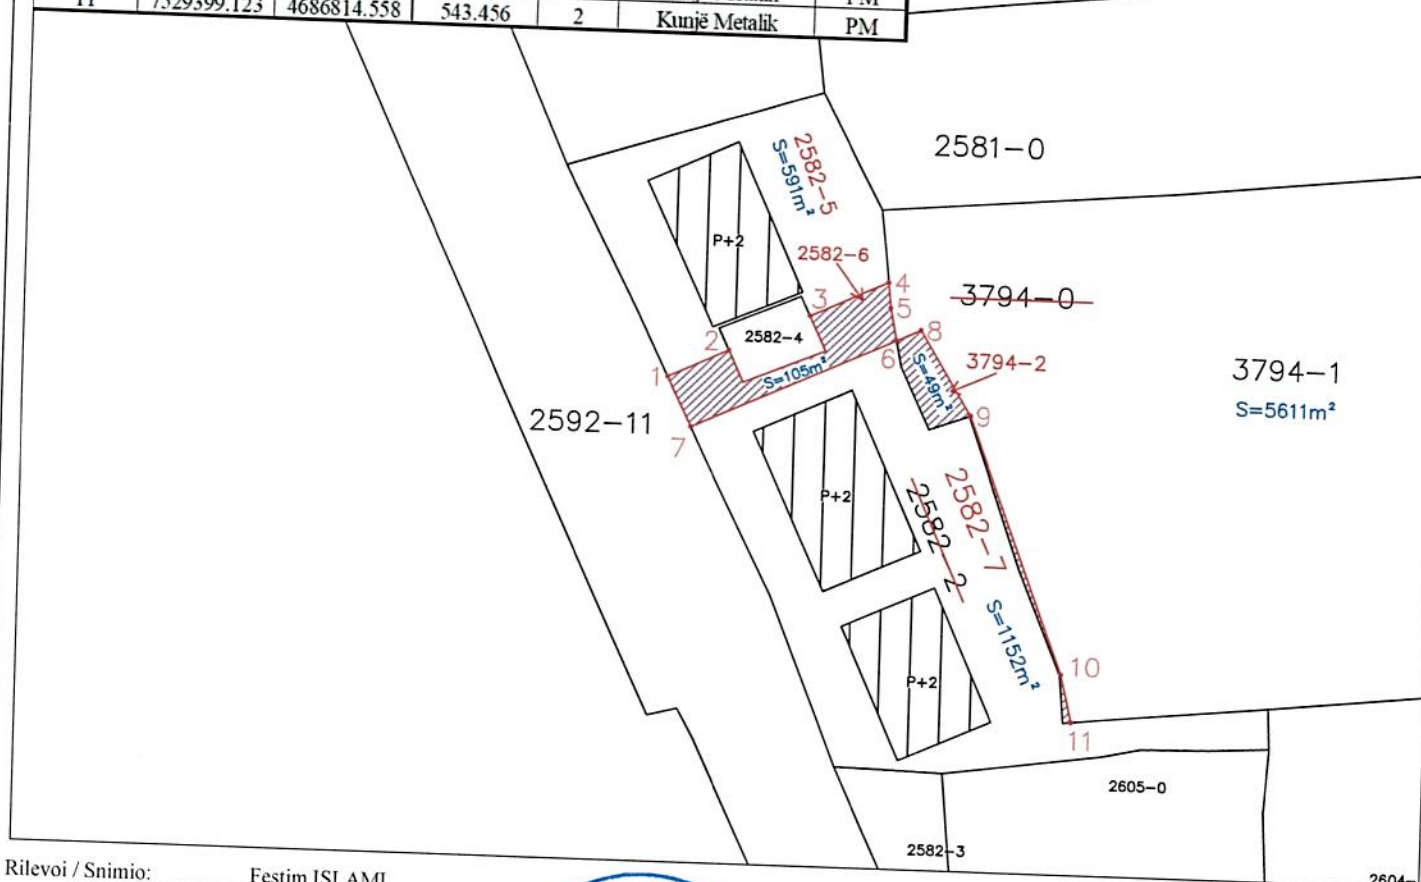

Rilevoi / Snimio: Festim ISLAMI
(emri dhe mbiemri i gjeodetit/kompanisë/ ime i prezime geodeta/ kompanije)

Nr. i licencës / Br. licence: 12

Nënshkrimi / Potpis:



Aprovoi / Usvojio: _____
(emri dhe mbiemri i personit zyrtar/ ime i prezime sluzbenog lica)

Nënshkrimi / Potpis: _____

Data e aprovimit / Datum usvajanja: _____



Republika e Kosovës
Republika Kosova-Republic of Kosova
Qeveria -Vlada-Government

Ministria e Infrastrukturës dhe Ambientit/ Ministrastvo Infrastrukture i Sredine/ Ministry of Infrastructure and Environment
AGJENCIA KADASTRALE E KOSOVËS/ KATASTARSKA AGENCIJA KOSOVA/ KOSOVA CADASTRAL AGENCY

Zyra kadastrale komunale / Opštinska katastarska kancelarija: VITI

Nr. i njësisë kadastrale / Br. katastarske jedinice : 2582-2

Zona kadastrale / Katastarska zona: VITI


Numri i lëndës / Broj predmeta: _____

Lloji i njësisë kadastrale / Vrsta katastarske jedinice : Parcel

Shkalla e zvoglimit / Razmera plana 1: 500

Lista e koordinatave, kodi dhe përshkrimi i tyre / Lista koordinata, kod i njhovit opis

Nr	Y	X	H	Kodi	Përshkrimi	Burimi
VI13	7529255.094	4684850.101	566.888	11	Monoment	PM
1	7529356.376	4686849.236	543.324	2	Kunjë Metalik	PM
2	7529362.645	4686852.149	543.319	2	Kunjë Metalik	PM
3	7529370.918	4686855.993	543.365	2	Kunjë Metalik	PM
4	7529379.001	4686859.749	543.368	2	Kunjë Metalik	PM
5	7529379.273	4686857.116	543.379	2	Kunjë Metalik	PM
6	7529379.985	4686853.717	543.392	2	Kunjë Metalik	PM
7	7529358.898	4686844.077	543.405	2	Kunjë Metalik	PM
8	7529382.499	4686854.867	543.430	2	Kunjë Metalik	PM
9	7529387.844	4686846.147	543.443	2	Kunjë Metalik	PM
10	7529397.942	4686819.510	543.417	2	Kunjë Metalik	PM
11	7529399.123	4686814.558	543.456	2	Kunjë Metalik	PM

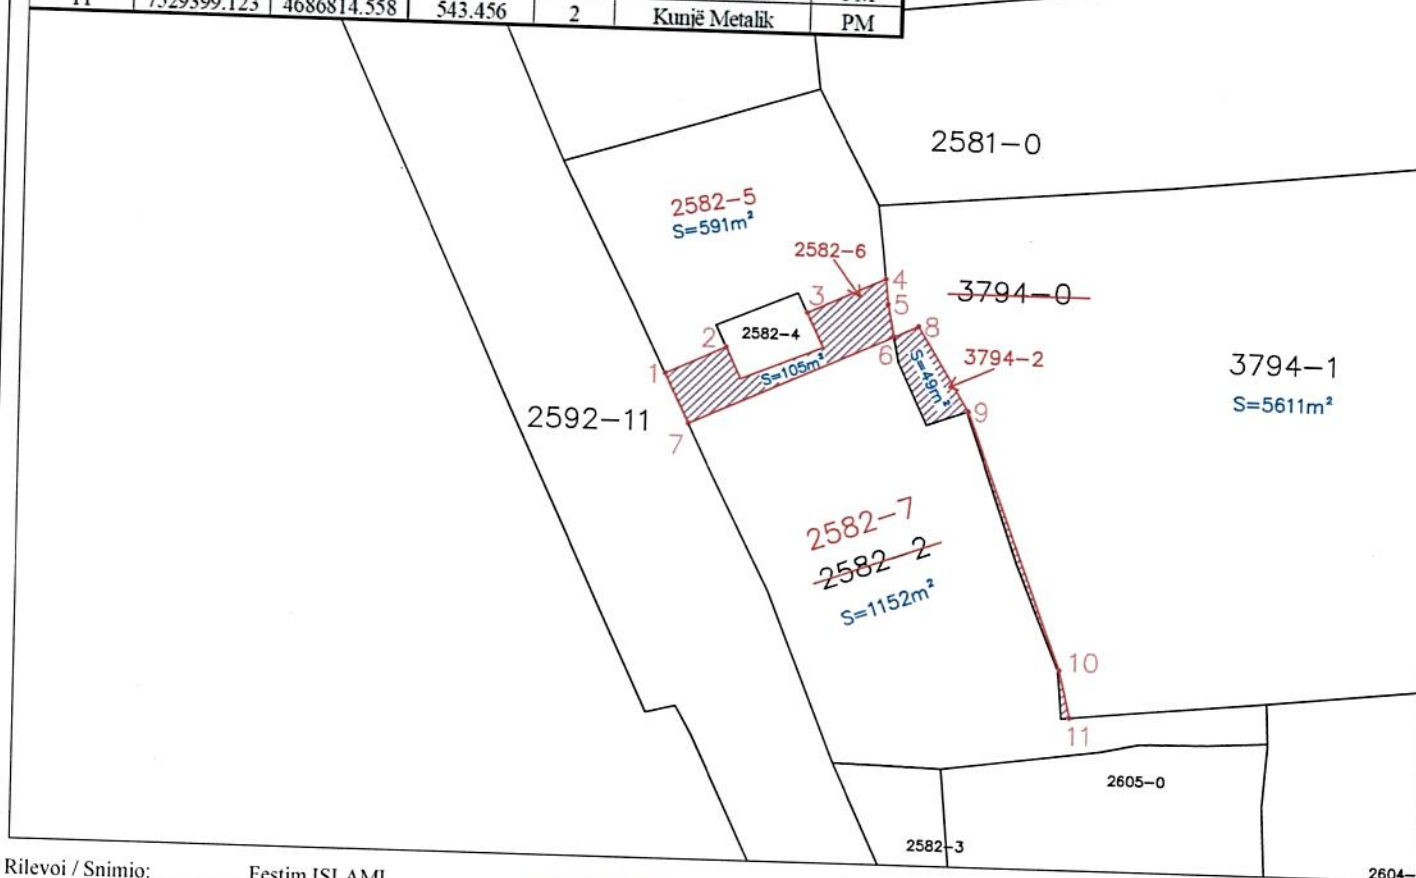

Rilevoi / Snimio: Festim ISLAMI

(emri dhe mbiemri i gjeodetit/kompanisë/ ime i prezime geodeta/ kompanisë)

Nr. i licencës / Br. licence: 12

Nënshkrimi / Potpis:



Aprovoi / Usvojio:

(emri dhe mbiemri i personit zyrtar/ ime i prezime sluzbenog lica)

Nënshkrimi / Potpis:

Data e aprovimit / Datum usvajanja:



Republika e Kosovës
Republika Kosovo - Republic of Kosovo
Qeveria e Kosovës - Vlada Kosova - Government of Kosovo
Ministria e Mjedisit dhe Planifikimit Hapësinor /Ministarstvo Sredine i Prostornog Planiranja/Ministry of Environment and Spatial Planning
AGJENCIA KADASTRALE E KOSOVËS/ KOSOVSKA KATASTRARSKA AGENCIJA/ KOSOVA CADASTRAL AGENCY

GJENDJA E VJETËR / STARO STANJE														GJENDJA E RE / NOVO STANJE													
Komuna Opština	Zona kadastrale Katastarska zona	Mbiemri, Emri (Emri i Babës) Adresa e vendbanimit Prezime, Ime (Ime Oca) Adresa prebivališta	Nr. personal nga: Personalni Br. iz: 1. Regj. i qytetarëve Registar građana 2. Regj. i bizneseve Registar biznisa	Nr. i Njësise Br. Jedinice 1. (P) Parcela u/r 2. (O) Ndërtesa u/r 3. (O) Pj. e ndërt. u/r Deo Zgrade	Kultura, klasa Shfrytëzimi aktual Aktuelna upotreba	Sipërfaqja, Përshirja (m ²)	Pershkrimi i gjendjes së Njësise Opis stanja Jedinice 1. Adresa, Vendi i qajtur Adresa, Zvano mesto 2. Infrastruktura Infrastruktura 3. Tjera karakteristik (referenca) Ostale karakteristik (referenca)	Mbiemri, Emri (Emri i Babës) Adresa e vendbanimit Prezime, Ime (Ime Oca) Adresa prebivališta	1. Pronar - Vlasnik 2. Posedues - Posednik 3. Shfrytëzues - Korisnik	10			11			12			Sipërfaqja, Përshirja (m ²)	Dokumenti në të cilin bazohet ndërrimi dhe rezultati i shqiptimit nga personi zyrtar për mirëmbajtjen e kadastrit. Dokument na kome se zasniva promena i rezultat uvidaja na licu mesta od strane službenog lica za održavanje katastra.							
										9	8	7	6	5	4	3	2	1			1	1	1	1	14		
VITI	VITI	1	1	600424486	1	2582-2	U	Jo Pjellore	1722	1	Komuna e Vitisë	1	2582-5	U	Jo Pjellore	591											
										1	2582-6	U	Jo Pjellore	105													
										1	2582-7	U	Jo Pjellore	1152													
VITI	VITI	1	UKA ALBERT (Shitjen)	1	1011649480	1	3794-0	U	OBORR	500	1	UKA ALBERT (Shitjen)	1	3794-1	U	OBORR	500										
										64						SHITËPI	64										
										5149						TRUALL	5047										
																TRUALL	49										
VITI	VITI	1	Nikollë Jakovi B.I.	1	810674897	1	2582-4	U	Jo Pjellore	56	1	Nikollë Jakovi B.I.	1	2582-4	U	Jo Pjellore	56										
Në emër të kompanisë dhe licencuar: Festim Islami														Në emër të kompanisë dhe licencuar: Festim Islami						Në emër të kompanisë dhe licencuar: Festim Islami							
Nr i licencës: 12														Nr i licencës: 12						Nr i licencës: 12							





Republika e Kosovës

Republika Kosovo - Republic of Kosovo

Qeveria e Kosovës - Vlada Kosova - Government of Kosovo

Ministria e Mjedisit dhe Planifikimit Hapësinor / Ministarstvo Sredine i Prostornog Planiranja / Ministry of Environment and Spatial Planning
AGJENCIA KADASTRALE E KOSOVËS / KOSOVSKA KATASTRARSKA AGENCIJA / KOSOVA CADASTRAL AGENCY

GJENDJA E VJETËR / STARO STANJE

GJENDJA E RE / NOVO STANJE													
Komuna Opština	Zona kadastrale Katastarska zona	Mbiemri, Emri (Enri i Babës) Adresa e vendbanimit Prezime, Ime (Ime Oca) Adresa prebivališta 1. Pronar - Vlasnik - Owner 2. Posedues - Posednik - Possessor 3. Shfrytëzues - Korisnik - User	Nr. personal nga: Personalni Br. iz: 1. Regj. i qytetarëve Registar građana 2. Regj. i bizneseve Registar biznisa	Nr. i Njësise Br. Jedinice 1. (P) Parcela u/r 2. (O) Ndërtesa u/r Zgrada 3. (O) Pj. e ndert. u/r Deo Zgrade	Kultura, klasa Shfrytëzimi aktual Aktuelna upotreba	Sipërfaqja, Porišina (m²)	Pershkrimi i gjendjes se Njësise Opis stanja Jedinice 1. Adresa, Vendi i qajtur Adresa, Zvano mesto 2. Infrastruktura Infrastruktura 3. Tjera karakterist (referenca) Ostale karakterist (referenca)	Mbiemri, Emri (Enri i Babës) Adresa e vendbanimit Prezime, Ime (Ime Oca) Adresa prebivališta 1. Pronar - Vlasnik 2. Posedues - Posednik 3. Shfrytëzues - Korisnik	Nr. i Njësise Br. Jedinice 1. (P) Parcela u/r 2. (O) Ndërtesa u/r Zgrada 3. (O) Pj. e ndert. u/r Deo Zgrade	Kultura, klasa Shfrytëzimi aktual Aktuelna upotreba	Sipërfaqja, Porišina (m²)	Dokumenti në të cilin bazohet ndërrimi dhe rezultati i shqyrtimit në vend të ngjarjes nga personi zyrtar për mirëmbajtjen e kadastrit. Dokument na kome se zasitva promena i rezultat uvidaja na licu mesta od strane službenog lica za održavanje katastra.	
2	3	4	5	6	7	8	9	10	11	12	13	14	
VITI	VITI	1	1	600424486	1	2582-2	U	1	Komuna e Vitisë	1	Jo Pjellore	591	
									2582-6	U	Jo Pjellore	105	
								1	2582-7	U	Jo Pjellore	1152	
VITI	VITI	1	1	1011649480	1	3794-0	U	1	UKA ALBERT (Shijefen)	1	OBORR	500	
								1		U	SHTËPI	64	
										U	TRUALL	5047	
										U	TRUALL	49	

LICENCUAR • LICENSED SURVEYOR

FESTIM ISLAMI

NR. DÇ-12

Nënskrimi dhe vlerësimi

Nr i licencës: 12

ati/kompania e licencuar: Festim Islami

sti/kompania e licencuar: Festim Islami

Nr i licencës: 12

Nënshtkrimi dhe vlerësimi



FESTIM ISLAMI B.I.

NUI : 812315960

ADRESA: Rr.Hamzë Jashari, Ferizaj

Tel: +383 49 137 810

Email: festimislami94@gmail.com

TEB: 2039000168103811

FATURË	
Data:	15.06.2026
Nr:	108/2026

KLIENTI

NIKOLLE JAKOVI

1005459474

VITI

Nr.	Emërtimi	Nj.m.	Cmimi	Sasia	Vlera totale
1	NDARJE E PARCELAVE	copë	80.00 €	5	400.00 €

Totali:	400.00 €
----------------	-----------------

Bazuar ne udhezimin administrativ MMPH- NR.12/19

Faturor:



V.V

Blerësi:



REPUBLIKA E KOSOVES REPUBLIKA KOSOVA

KOMUNA E VITISE - OPSTINA VITINA

Pratëritja e kësaj lloji të dokumentit		16-04-2026	
Titulli i dokumentit	12	Numri i dokumentit	Viti i Verifikimit
07-320/04-11754			

PËR :

KRYETARIN E KOMUNËS SË VITISËS; Z. Sokol Haliti

DREJTORIN PËR KADASTRIT , PRONËS DHE GJEODEZI ; ZNJ. Majlinda Ostrogllava

Lënda : Kërkesë për qasje në rrugës (Krijimi i rrugës zyrtare në parcelen nr.2582-2) .

Kërkoj nga tituli i lartshenuar që të më lejoj qasje zyrtare si rrugë në parcelen kadastrale me nr.P-70101007-02582-2 në zonën kadastrale në Viti. Kjo qasje me nevojitet për kyqjen në rrugë zyrtare për parcelen kadastrale me nr.P-70101007-03794-0 e cila gjindet pranë kësaj parcele kadastrale. Pasi të më krijohet mundsia e kalimit dhe krijimi i parcelës me destinim rrugë zyrtare une si pronar faktik dhe juridikë i objekti me numer **2582-4**, me sipërfaqe prej **56m²** do ja kaloj Komunës së Vitisë dhe një pjesë të sipërfaqes prej **122m²** nga parcela **03794-0** në zonën do të ja kaloj- bart në pronësi Komunës së Vitisë. Këtë bartje do ta bëjë me qëllim që të krijohen hapsira siç i parashihet Planifikimin Hapsinor për banoret e lagjtë që jetoj aty.

Mbes me shpresë së kërkesa ime do të realizohet në afatin sa më të shkurt të mundshëm!

Me 14.04.2026

Viti

Parashtrusi i kërkesës :

Nikollë Jakovi B.I - 1005459474



Republika e Kosovës
Republika Kosova-Republic of Kosovo
Qeveria - Vlada - Government
Ministria e Mjedisit dhe Planifikimit Hapësinor / Ministarstvo Životne Sredine i Prostornog Planiranja /
Ministry of Environment and Spatial Planning
AGJENCIA KADASTRALE E KOSOVËS / KATASTARSKA AGENCIJA KOSOVA / KOSOVO CADASTRAL AGENCY

CERTIFIKATË / CERTIFIKAT / CERTIFICATE

NJËSIA KADASTRALE / KATASTARSKA JEDINICA / CADASTRAL UNIT : P-70101007-02582-2

Numri i lëndës / Broj Predmet / Case Referent Number: 282/2026
Data dhe koha e lëshimit / Datum i vreme izdavanja / Date and time of submission: 17.04.2026 - 09:48
Komuna / Opština / Municipality: VITI / VITINA / VITI
Zona kadastrale / Katastarska Zona / Cadastral Zone: Viti / Vitina / Viti
Zyra Kadastrale Komunale / Opštinska Katastarska Kancelarija / Municipal Cadastral Office: VITI / VITINA / VITI

A. TË DHËNAT PËR NJËSINË KADASTRALE / PODACI O KATASTARSKOJ JEDINICI / CADASTRAL UNIT DATA

Numri i njësive kadastrale Broj katastarske jedinice Cad. Unit. No.	Lloji i njësive Vrsta Jedinice Unit Type	Lloji i pronës Vrsta imovine Property Type	Zona U/R G/S U/R	Sipërfaqja Površina Area (m²)	Përshkrim Opis Description	Krijuar më datën Uradjeno na dan Created On	Azhuruar Ažurirano Updated
P-70101007-02582-2	PARCELË / PARCELA / PARCEL	/ /	Urban	1722	ne baz te kerkese per ndarje Nr 34/09 dt 05.05.2009		

A.1 ADRESA E NJËSISË KADASTRALE / ADRESA KATASTARSKE JEDINICE / CADASTRAL UNIT ADDRESS

Vendi i quajtur Mesto zvano Called place	Kodi Postal Poštanski Kod Postal Code	Emri i rrugës Naziv ulice Street name	Krijuar më datën Uradjeno na dan Created On	Azhuruar Ažurirano Updated
SELO VET.STANICA	0			



PAVE - U P S I
O S E R P R O M P
I N F O R M A T I O N
M O V I N I

A.2 LLOJI I SHIFRYTËZIMIT / VRSTA KORISCENJA / TYPE OF USE

Numri Broj Number	Lloji i shifrytëzimit të parcelës Vrsta koriscenja parcele Parcel Type Of Use	Shifrytëzimi aktual i parcelës Trenutno koriscenje parcele Parcel Current Use	Kualiteti i klasës Kvalitet klase Quality Class	Sipërfaqja Površina Area (m²)
1	Tokë Tjetër/Ostalo Zemljište/Other Land	Jo Pjellore/Neplodno/Unproductive		1722

B. PRONARI/POSEDUESI - VLASNIK/DRŽALAC - OWNER/POSSESSOR

Të drejtat Prava Rights	Emri Ime Name	Nr. personal Licenç broj ID. No.	Vendbanimi Prebivalište Resident	Kodi postal Poštanski kod Postal code	Hollësitë e adresës Pojednostoi adrese Address details	Pjesa e pronës Deo imovine Share quota	Pershkrimi Opis Description	Azhurimi Ažuriranje Update
Poseëdini individual / Individualna Drzavina / Single possessor	Komuna e Vitisë	600424486	/ / /		28 NENTORI	1/1	permisim i emrit,	05.02.20



REPUBLIKA E KOSOVËS-REPUBLIKA KOSOVA-REPUBLIC OF KOSOVO	
MINISTRIA E MJEDISIT DHE PLANIFIKIMIT HAPËSINOR	
MINISTARSTVO ŽIVOTNE SREDINE I PROSTORNOG PLANIRANJA	
MINISTRY OF ENVIRONMENT AND SPATIAL PLANNING	
Njësia Org. Org. Jeshvica Org. Unit	02
Nr. Protok. Org. Jeshvica No. pages	27562/26
Nr. I fletëve Broj stranica No. pages	-02-
Data Datum Date	28.05.2026
PRISTINE/A	

Republika e Kosovës
Republika Kosovo - Republic of Kosovo
Qeveria - Vlada - Government

Ministria e Mjedisit dhe Planifikimit Hapësinor
Ministarstvo Životne Sredine, Prostornog Planiranja
Ministry of Environment and Spatial Planning

Për:	Sokol Haliti, Kryetar i Komunës së Vitisë Bekim Azizi, Kryesues i Kuvendit të Komunës së Vitisë
Kopje:	Elbert Krasniqi, Ministër në MAPL Jeton Qela, Sekretar i Përgjithshëm në MAPL Njësia për Administrimin e Dokumenteve në MAPL
Përmes:	Fitore Pacolli Dalipi, Ministre në MMPH Bajram Kafexholli, U.D Sekretar i Përgjithshëm në MMPH
Nga:	Floriqe Kika, Drejtore e Departamentit Ligjor në VL 101/26 MMPH Datë: 20.05.2026
Zyrtarët përgjegjës:	1.Zyrtari konfirmues vlerësimit ligjor 2.Zyrtari hartues vlerësimit ligjor Arta Krasniqi - Zyrtare e Lartë Ligjore në Divizionin për Bashkëpunim Ndërinstitucional në Fushën e Përfaqësimeve Gjqësore dhe Koordinim të Marrëveshjeve
Lënda:	Vlerësimi i ligjshmërisë së aktit
Lloji i aktit:	Vendim nr.01-110/05-487 për ndarjen e parcelës kadastrale në pronën komunale, I miratuar nga Kuvendi I Komunës së Vitisë

I nderuar kryetar Haliti,
I nderuar kryesues Azizi

Ministria e Mjedisit dhe Planifikimit Hapësinor (MMPH), në pajtim me nenin 9 paragrafi 3 të Ligjit Nr. 08/L-284 për Shqyrtimin Administrativ të Akteve të Komunave dhe Rregullores (Qrk) Nr. 03/2026 për Procedurën e Shqyrtimit Administrativ të Akteve të Komunave, me datë 18.05.2026 ka pranuar nga Ministria e Administrimit të Pushtetit Lokal (MAPL), Vendimin nr.01-110/05-487 për ndarjen e parcelës kadastrale në pronën komunale, I miratuar nga Kuvendi I Komunës së Vitisë

MMPH pas shqyrtimit të ligjshmërisë së aktit në fjalë, dhe në pajtim me nenin 8, 9 dhe 10 të Ligjit Nr. 08/L-284 për Shqyrtimin Administrativ të Akteve të Komunave kërkon nga Kuvendi Komunal së Vitisë:

RISHQYRTIMIN E LIGJSHMËRISË SË AKTIT

Vendimit nr.01-110/05-487 për ndarjen e parcelës kadastrale në pronën komunale, i miratuar nga Kuvendi i Komunës së Vitisë

ARSYETIMI

MMPH, pas shqyrtimit të ligjshmërisë së aktit në fjalë dhe në pajtim me nenet 8, 9 dhe 10 të Ligjit Nr. 08/L-284 për Shqyrtimin Administrativ të Akteve të Komunave, ka konstatuar se:

- Mungon pëlqimi për ndarjen e parcelës kadastrale me numër P-70101007-02582-2, pasi në këtë parcelë janë të evidentuara ndërtesave të kategorisë II, konform Udhëzimit Administrativ MMPHI Nr. 07/2024 Për Përcaktimin e Përmbajtjes së të Dhënave dhe Mënyrën e Krijimit të Njësive Kadastrale, neni 9 "Krijimi dhe regjistrimi i parcelave", pika 5.
- Mungojnë koordinatat për ndarjen e parcelave.
- Në manual janë paraqitur vetëm disa nga sipërfaqet e parcelave të reja të krijuara, ndërsa mungojnë sipërfaqet për parcelat e reja që do të krijohen, si p.sh. parcelat 3794-1, 2582-5 dhe 2582-7.
- Ekziston mospërputhje në sipërfaqen e parcelës me numër P-70101007-02582-6. Në pjesën e sipërme është shënuar sipërfaqja prej 104 m², ndërsa në paraqitjen grafike sipërfaqja është shënuar 105 m².
- Sipërfaqja e parcelës me numër P-70101007-02582-4 në regjistrat kadastralë figuron 56 m², ndërsa në paraqitjen grafike të gjeodetit të licencuar është shënuar 51 m².
- Në manualin e gjeodetit nuk janë paraqitur etazhi, numri i ndërtesave, si dhe një ndërtesë nuk është paraqitur fare.
- Mungon regjistri i fletëparaqitjeve për parcelat me numër P-70101007-03790-0 dhe P-70101007-02582-4.

Nga ajo që u tha më lartë, të vepohet sipas vlerësimit të ligjshmërisë së aktit komunal nga MMPH, të merret vendim i drejtë dhe i ligjshëm në pajtim me dispozitat ligjore në fuqi, jo më vonë se afati i paraparë në dispozitat e Ligjit Nr. 08/ L-284 për Shqyrtimin Administrativ të Akteve të Komunave dhe Rregullores (Qrk) Nr. 03/2026 për Procedurën e Shqyrtimit Administrativ të Akteve të Komunave.

