
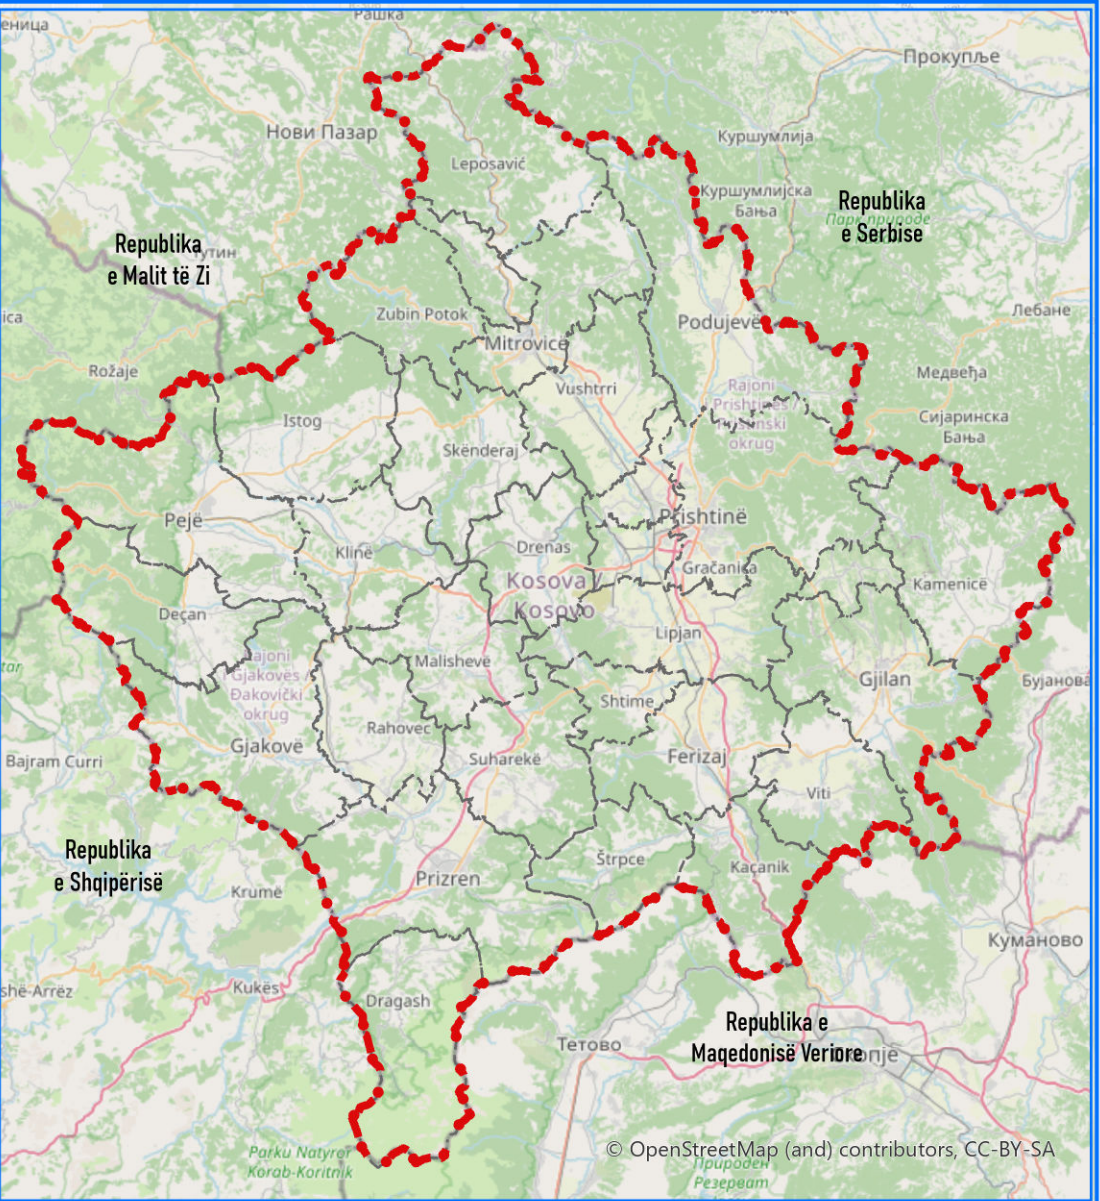


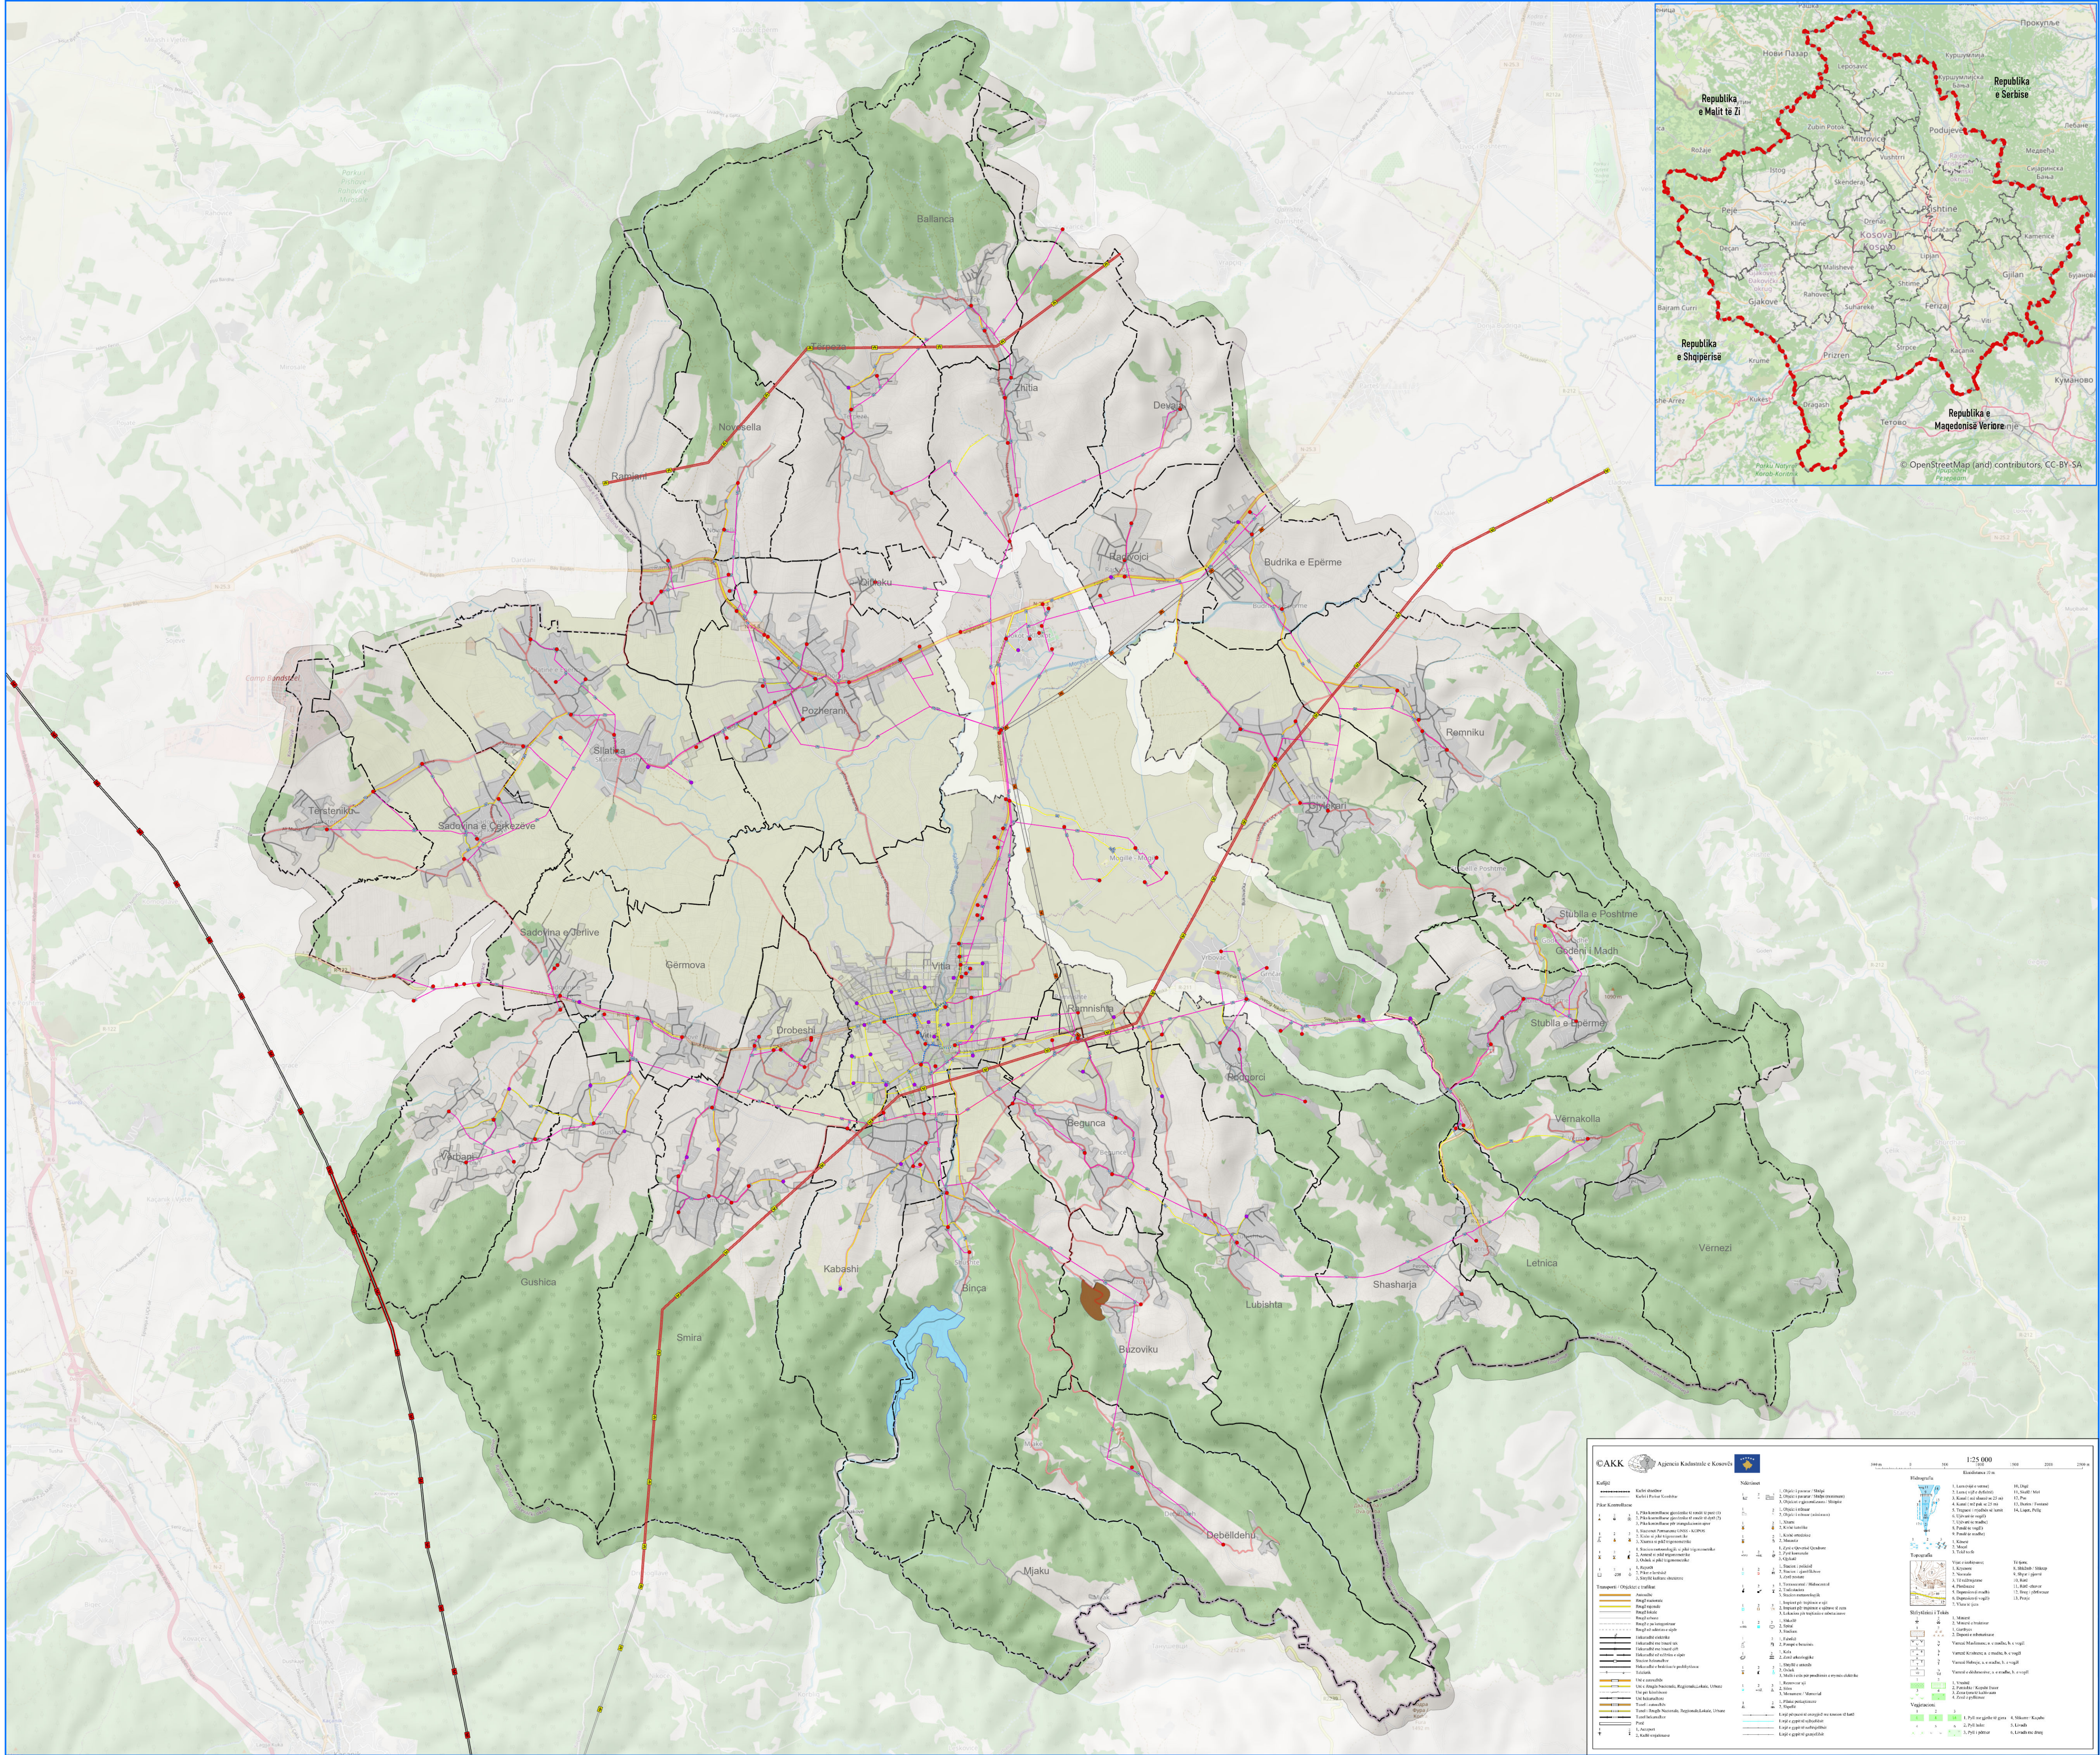

HARTA ZONALE E KOMUNËS SË VITISË 2026 - 2034
MUNICIPAL ZONING MAP OF VITI 2026 - 2034

RRJETIN E SHPËRNDARJES LOKALE
ME ENERGJI ELEKTRIKE
LOCAL ELECTRICITY DISTRIBUTION NETWORK

Legjenda

Trafot

- Ekzistuese
- E planifikuar
- Lartpërquesit_35KV

Lartpërquesi 110 kV

- Lartpërquesi 110 kV
- Lartpërquesi 400 kV

Lartpërquesit

- 10(20)KV Avansim
- 10(20)KV planifikuar
- 10KV
- 10KV KNT

- Zona e mbrojtur e manastirit Buzovik

- Penda
- Zona e mbrojtur për 110 kV dhe 400 kV


- Kufiri ndërtimor aktual

- Parcelat kadastrale


- Kufiri Urban

- Zonat kadastrale

- Kufiri i komunes

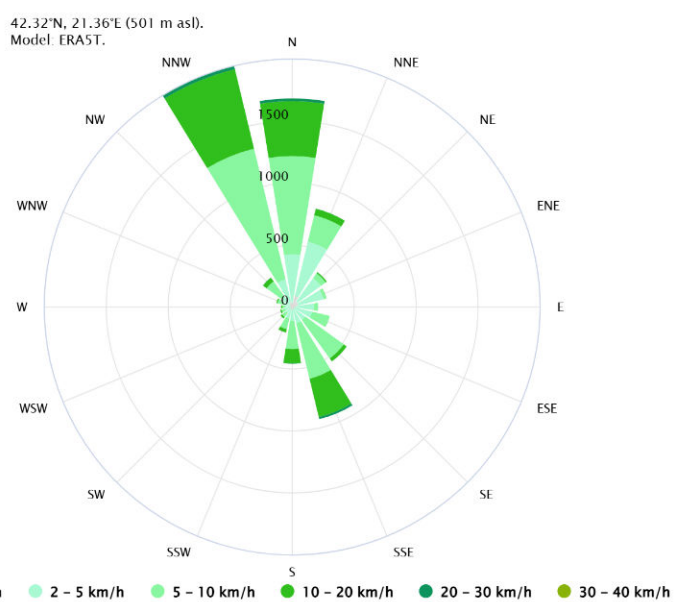

P = 1: 40,000

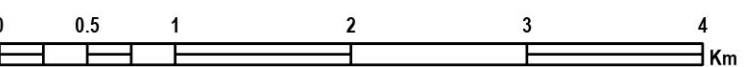

Menaxheri i projektit:

Project manager:

Nënshkrimi:

Signature:

Date:

Date:

Autori i hartës:

Map author:



KOMUNA
E
VITISË
&
INSI



CAKK		Agjencia Kadmistrike e Kosovës		1:25,000	
